

als Positionierungsplan ergänzt:
21.01.2016

**BV TuS
Frei-Laubersheim**
Erweiterung Sporthalle
Jahnstr. 2
55546 Frei-Laubersheim
AZ.:BQ0254/2015


Bauherr:
Tus Frei-Laubersheim
1. Vorsitzender
Dieter Vogel
Bahnstr.18
55546 Frei-Laubersheim

Architekt:
Walburga Ott
Im Pflöckgarten 13
55546 Hackenheim
0671/63877


Walburga Ott
Freie Architektin W.Ott
Dipl. Ing. (FH)

Schnitt A - A
M 1:100
Datum: 06.02.2015
Änderung 05.08.2015
Decke, Halle Bestand
Änderung 12.11.2015
Brüstung Flachdach
RWA

HEINZ SCHMITT Dipl.-Ing. (FH)
Ing.-Büro für Baustatik
Grabenstr. 14 · Tel. 0 67 06/14 32
55595 Wallhausen

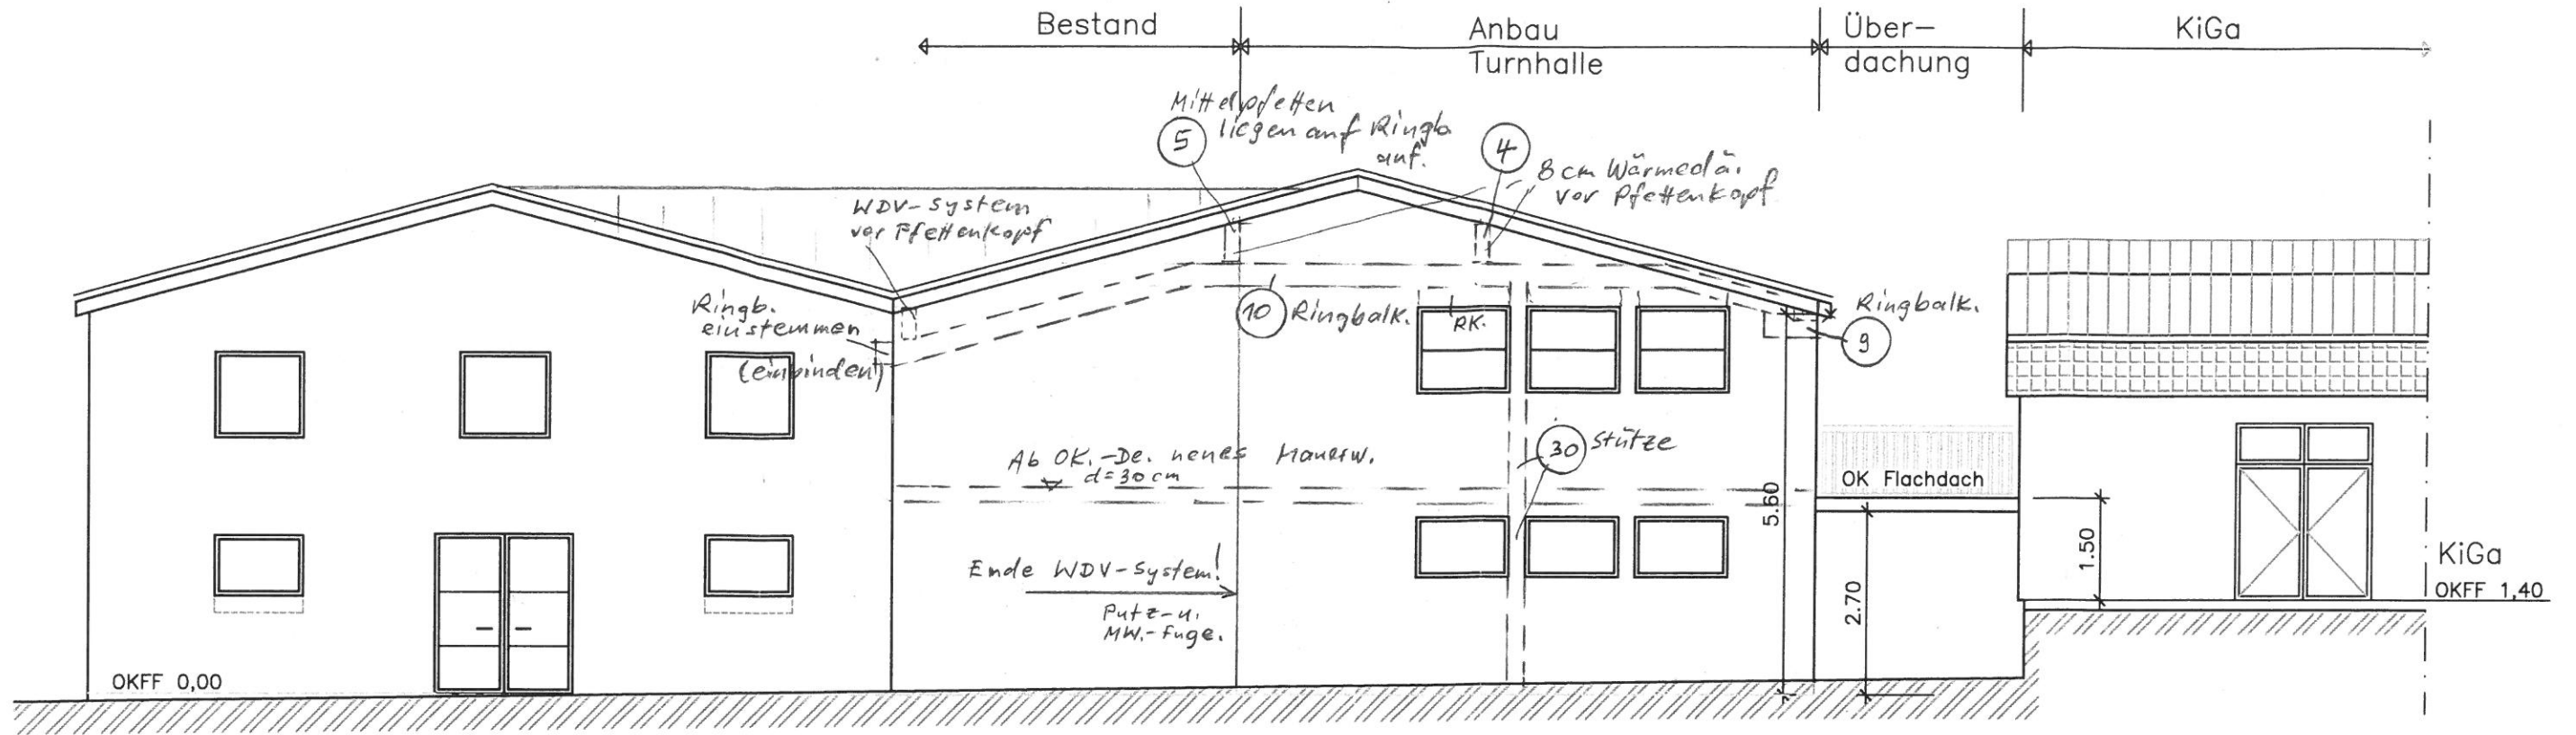

Ansicht Nordwest

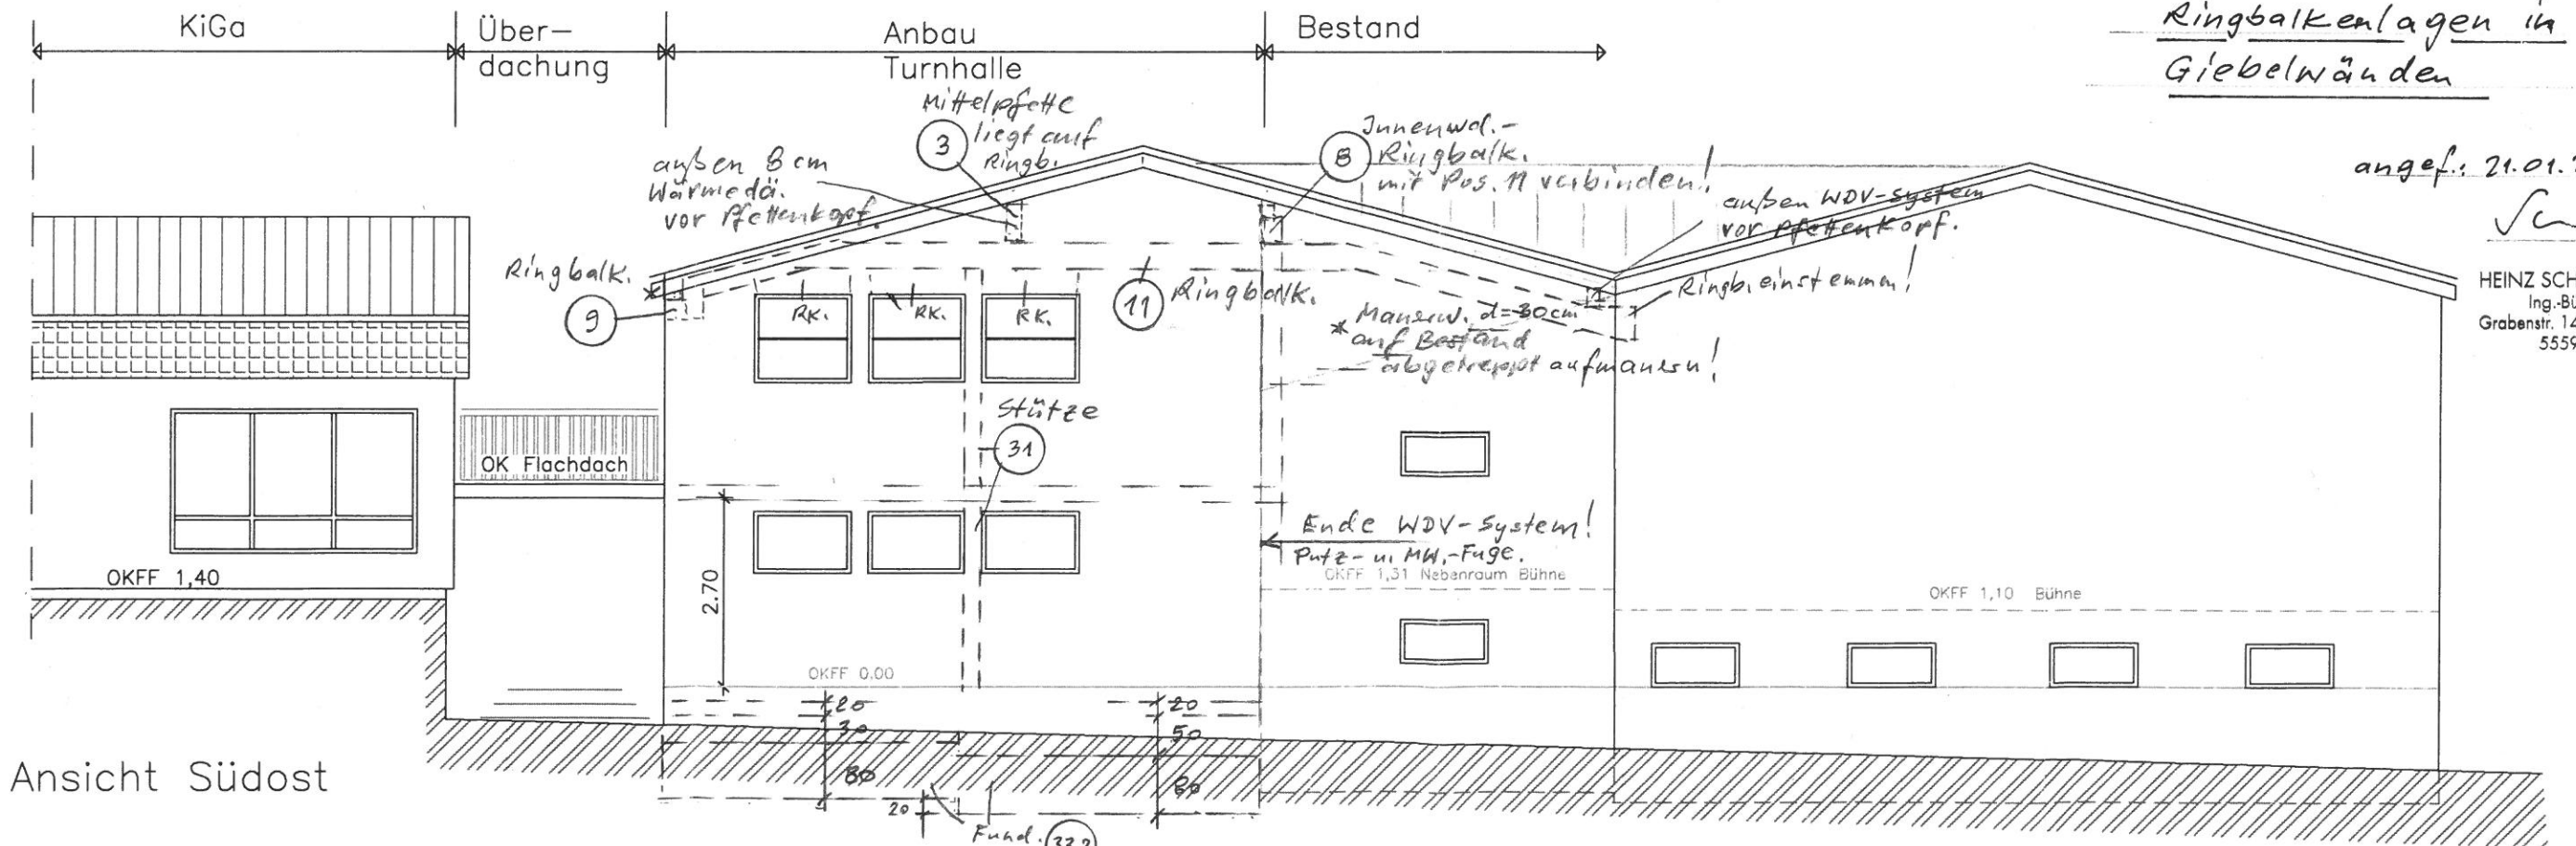

Ansicht Südost

Positionsplan
Ringbalkenlagen in
Giebelwänden

angef.: 21.01.2016


HEINZ SCHMITT Dipl.-Ing. (FH)
Ing.-Büro für Baustatik
Grabenstr. 14 · Tel. 0 67 06/14 32
55595 Wallhausen

BV TuS
Frei-Laubersheim
Erweiterung Sporthalle
Jahnstr. 2
55546 Frei-Laubersheim
AZ.:BQ0254/2015

Bauherr:
Tus Frei-Laubersheim
1. Vorsitzender
Dieter Vogel
Bahnstr.18
55546 Frei-Laubersheim

Architekt:
Walburga Ott
Im Pflöckgarten 13
55546 Hackenheim
0671/63877
Walburga Ott
Freie Architektin
Dipl. Ing. (FH)

Ansicht NW/SO
M 1:100
Datum: 06.02.2015
Änderung 05.08.2015 Fenster
Änderung 12.11.2015 Brüstung Flachdach

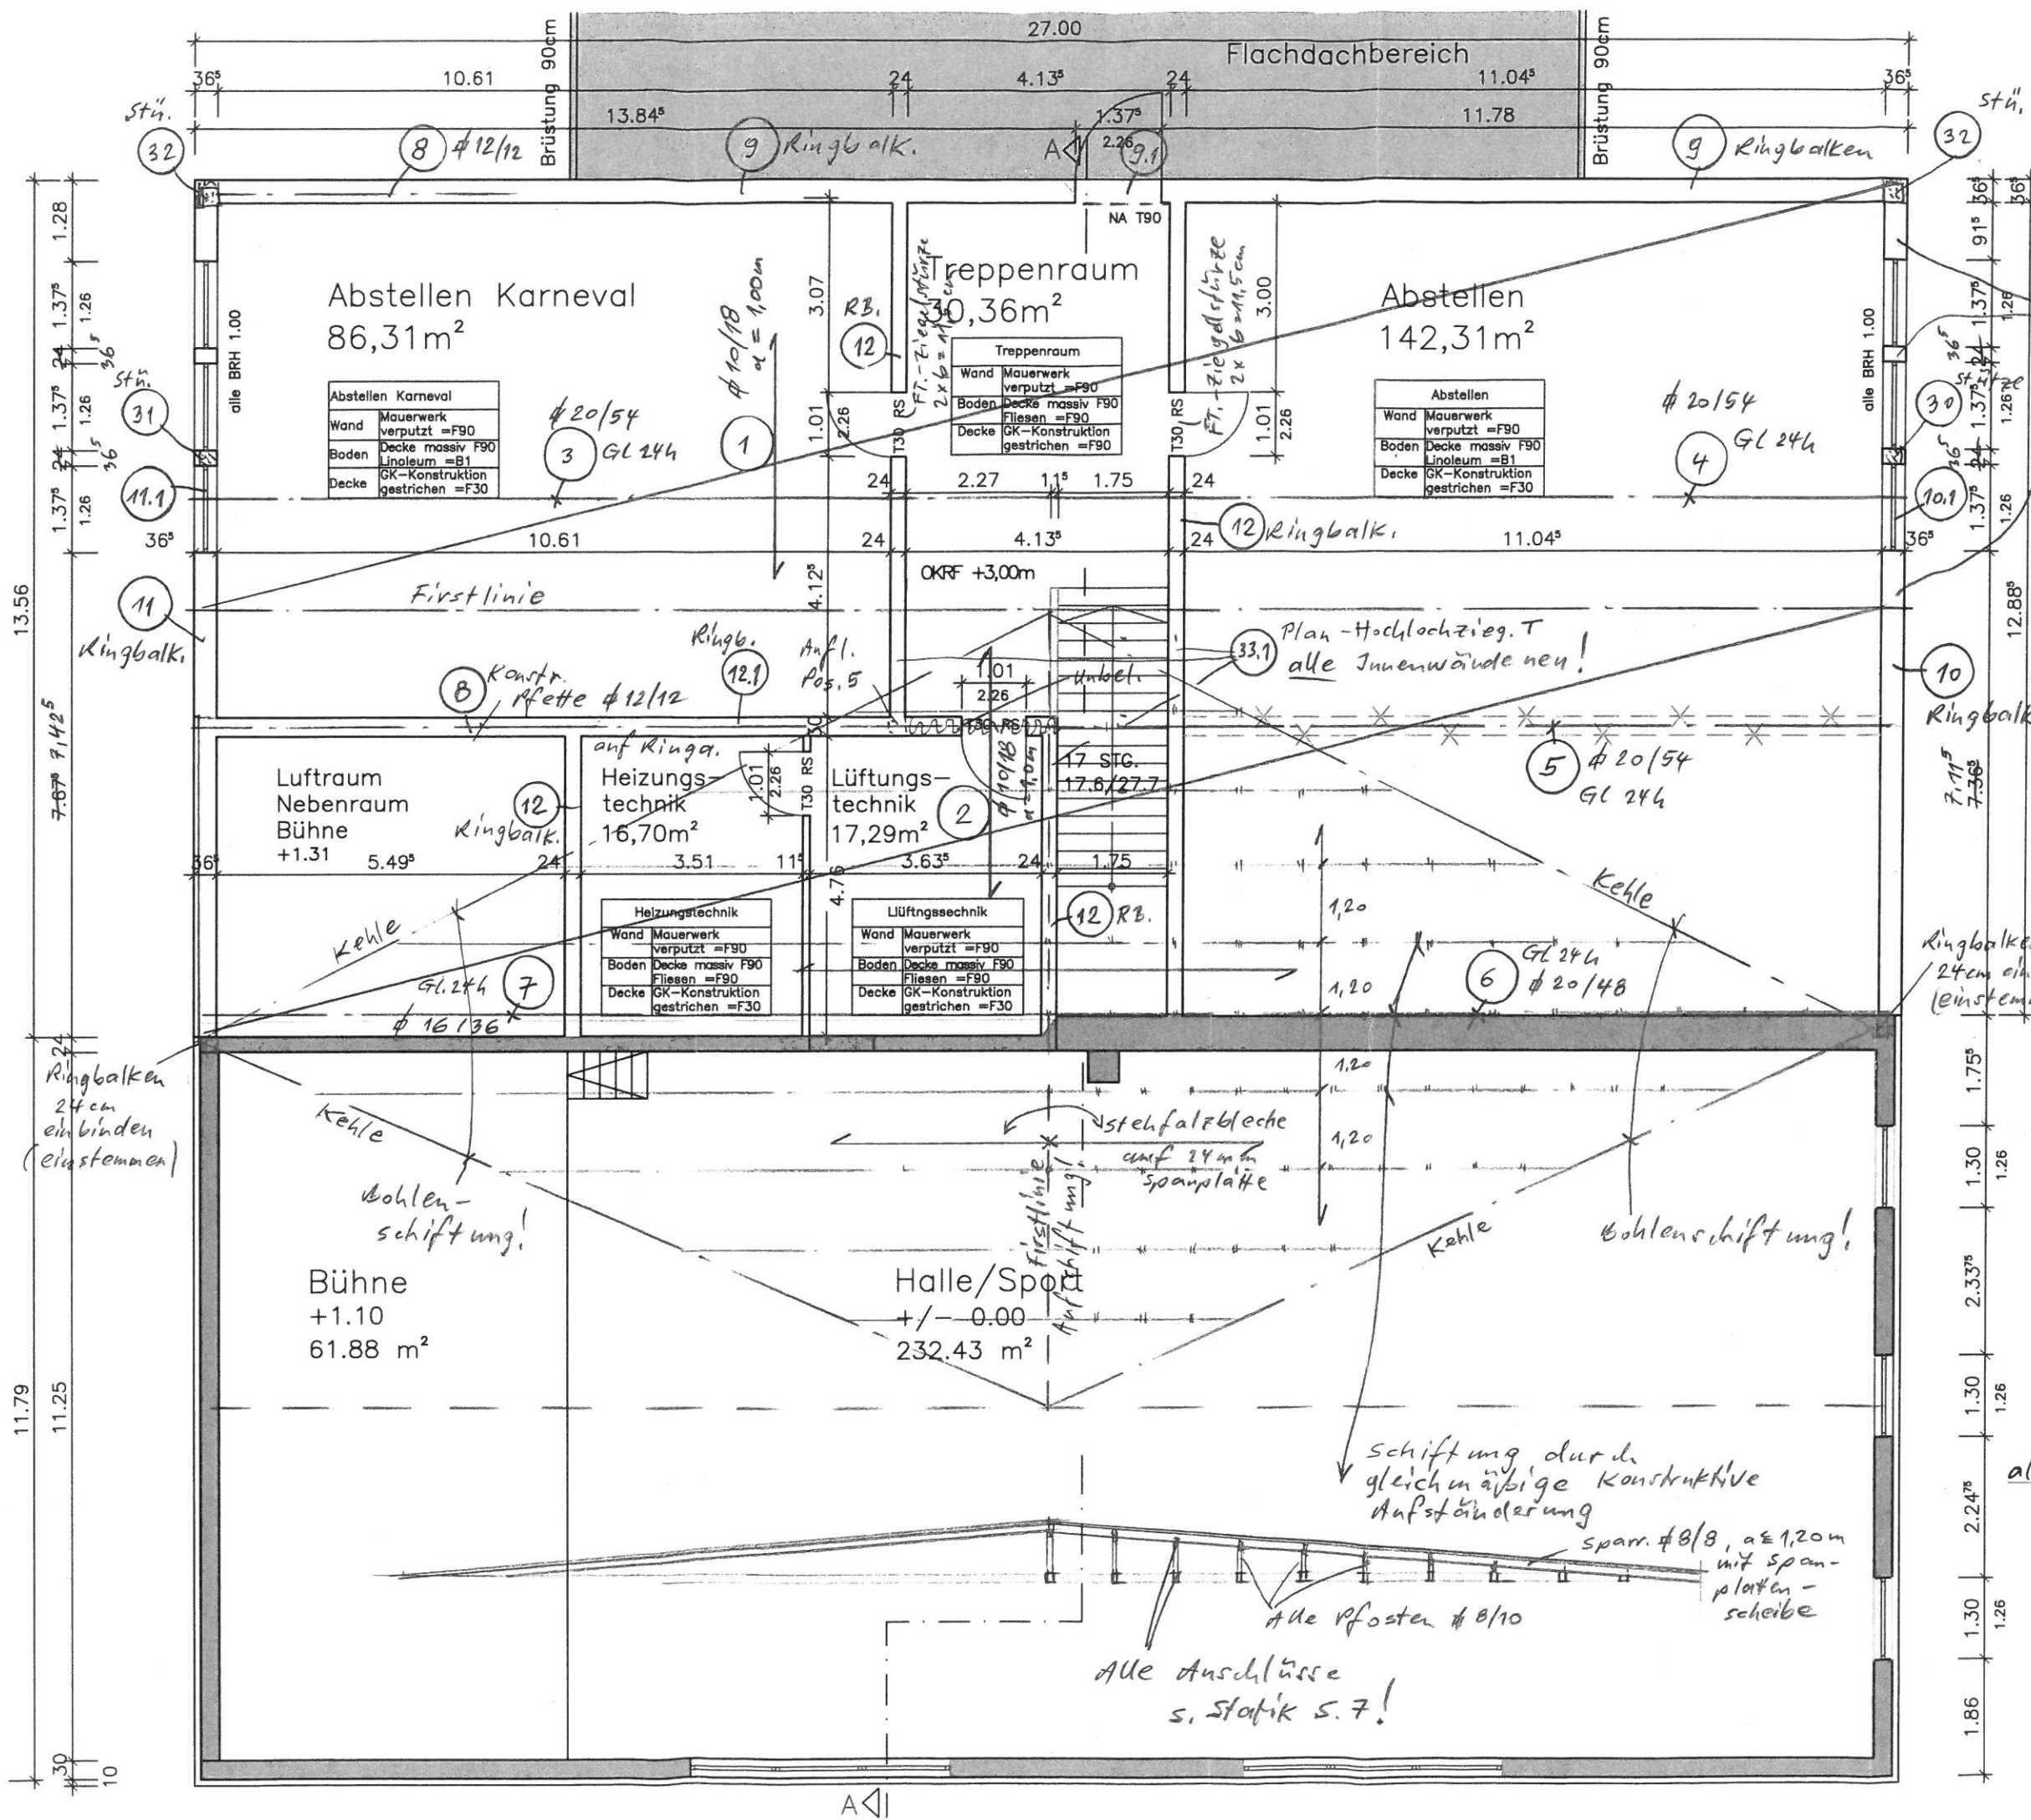

Poroton
Thermoplan T 12
alle Außenwände OG
neu!

BV TuS
Frei-Laubersheim
Erweiterung Sporthalle
Jahnstr. 2
55546 Frei-Laubersheim
AZ.:BQ0254/2015

Bauherr:
Tus Frei-Laubersheim
1. Vorsitzender
Dieter Vogel
Bahnstr.18
55546 Frei-Laubersheim


Architekt:
Walburga Ott
Im Pflöckgarten 13
55546 Hackenheim
0671/63877

Walburga Ott
Freie Architektin
Dipl.-Ing. (FH)

Grundriss OG
als Positionsplan ergänzt.

M 1:100
Datum: 06.02.2015
Änderung: 05.08.2015
Raumbeschreibung
Fenster
Änderung: 12.11.2015
Fenster
Brüstung Flachdach

HEINZ SCHMITT Dipl.-Ing. (FH)
Ing.-Büro für Baustatik
Grabenstr. 14 · Tel. 0 67 06/14 32
55595 Wallhausen

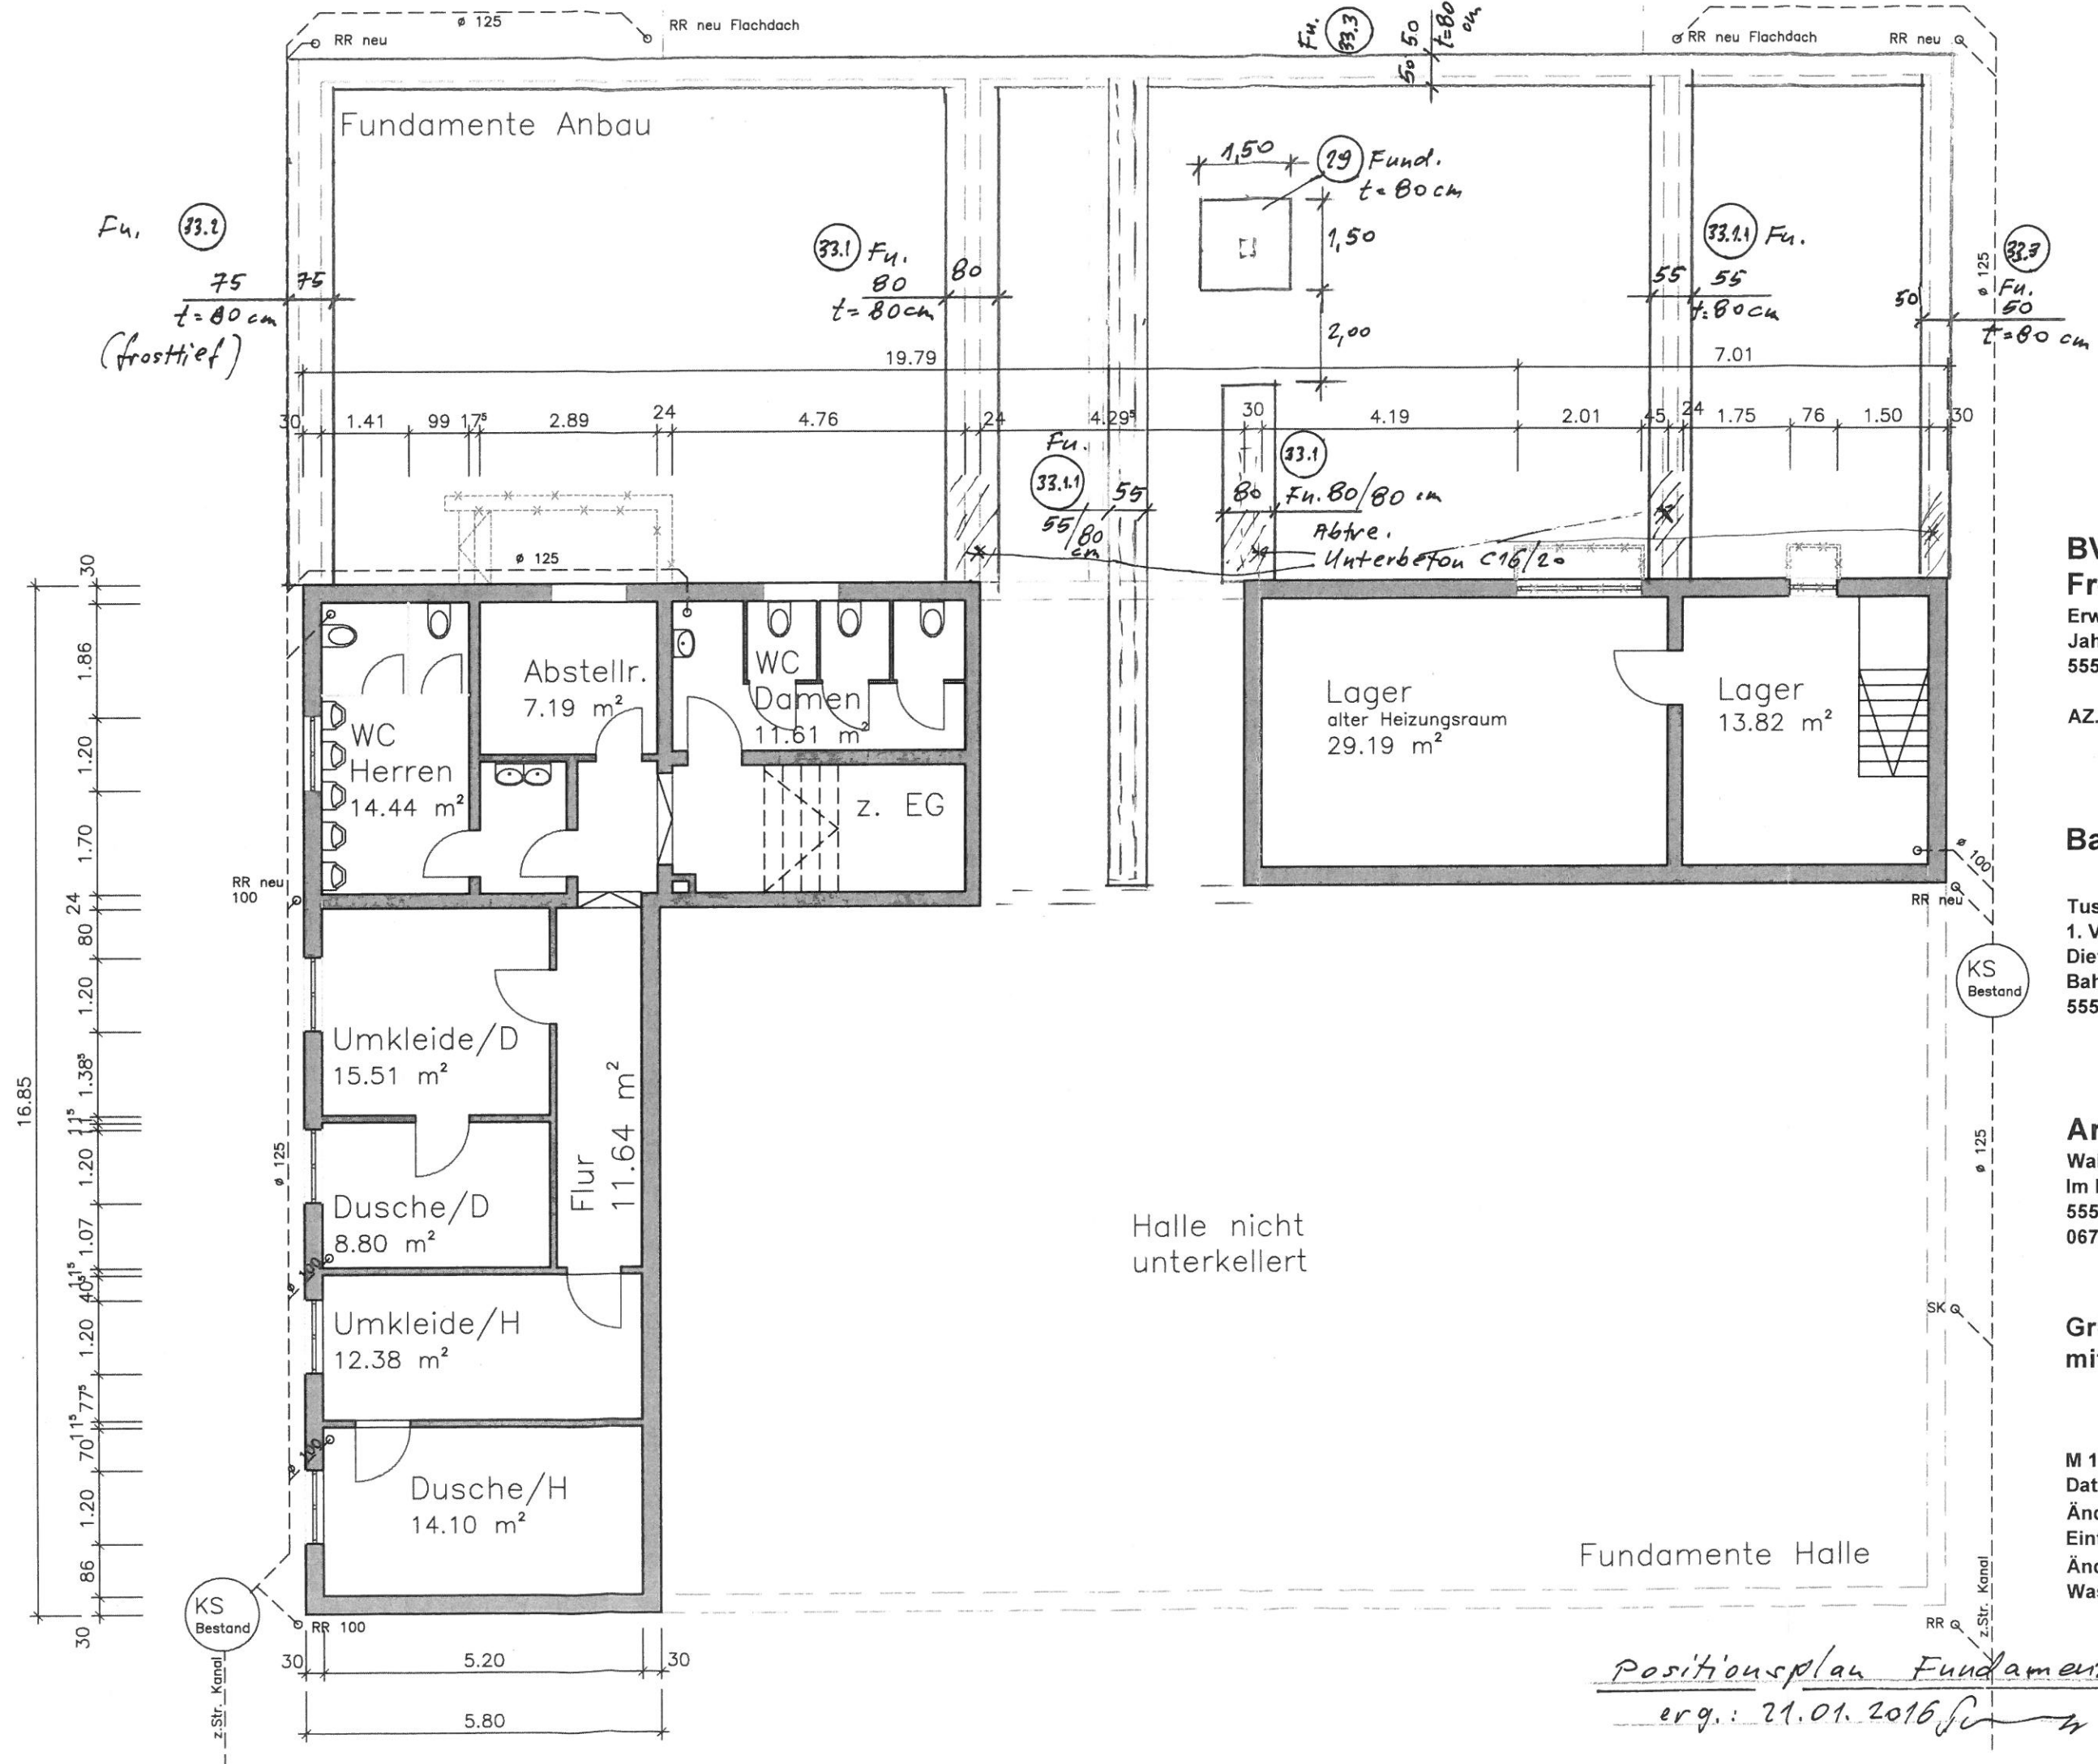

**BV TuS
Frei-Laubersheim**
Erweiterung Sporthalle
Jahnstr. 2
55546 Frei-Laubersheim

AZ.:BQ0254/2015

Bauherr:

Tus Frei-Laubersheim
1. Vorsitzender
Dieter Vogel
Bahnstr.18
55546 Frei-Laubersheim

Architekt:
Walburga Ott
Im Pflöckgarten 13
55546 Hackenborn
0671/63877
*Walburga Ott
Freie Architektin
Dipl.-Ing. (FH)*

**Grundriss KG
mit Entwässerung**


M 1:100
Datum:06.02.2015
Änderung: 05.08.2015
Eintrag Entwässerung
Änderung 12.11.2015
Waschbecken Herren WC

HEINZ SCHMITT Dipl.-Ing. (FH)
Ing.-Büro für Baustatik
Grabenstr. 14 · Tel. 0 67 06/14 32
55595 Wallhausen

Positionsplan Fundamente
erg.: 21.01.2016 *[Signature]*

Halle nicht unterkellert

Fundamente Halle

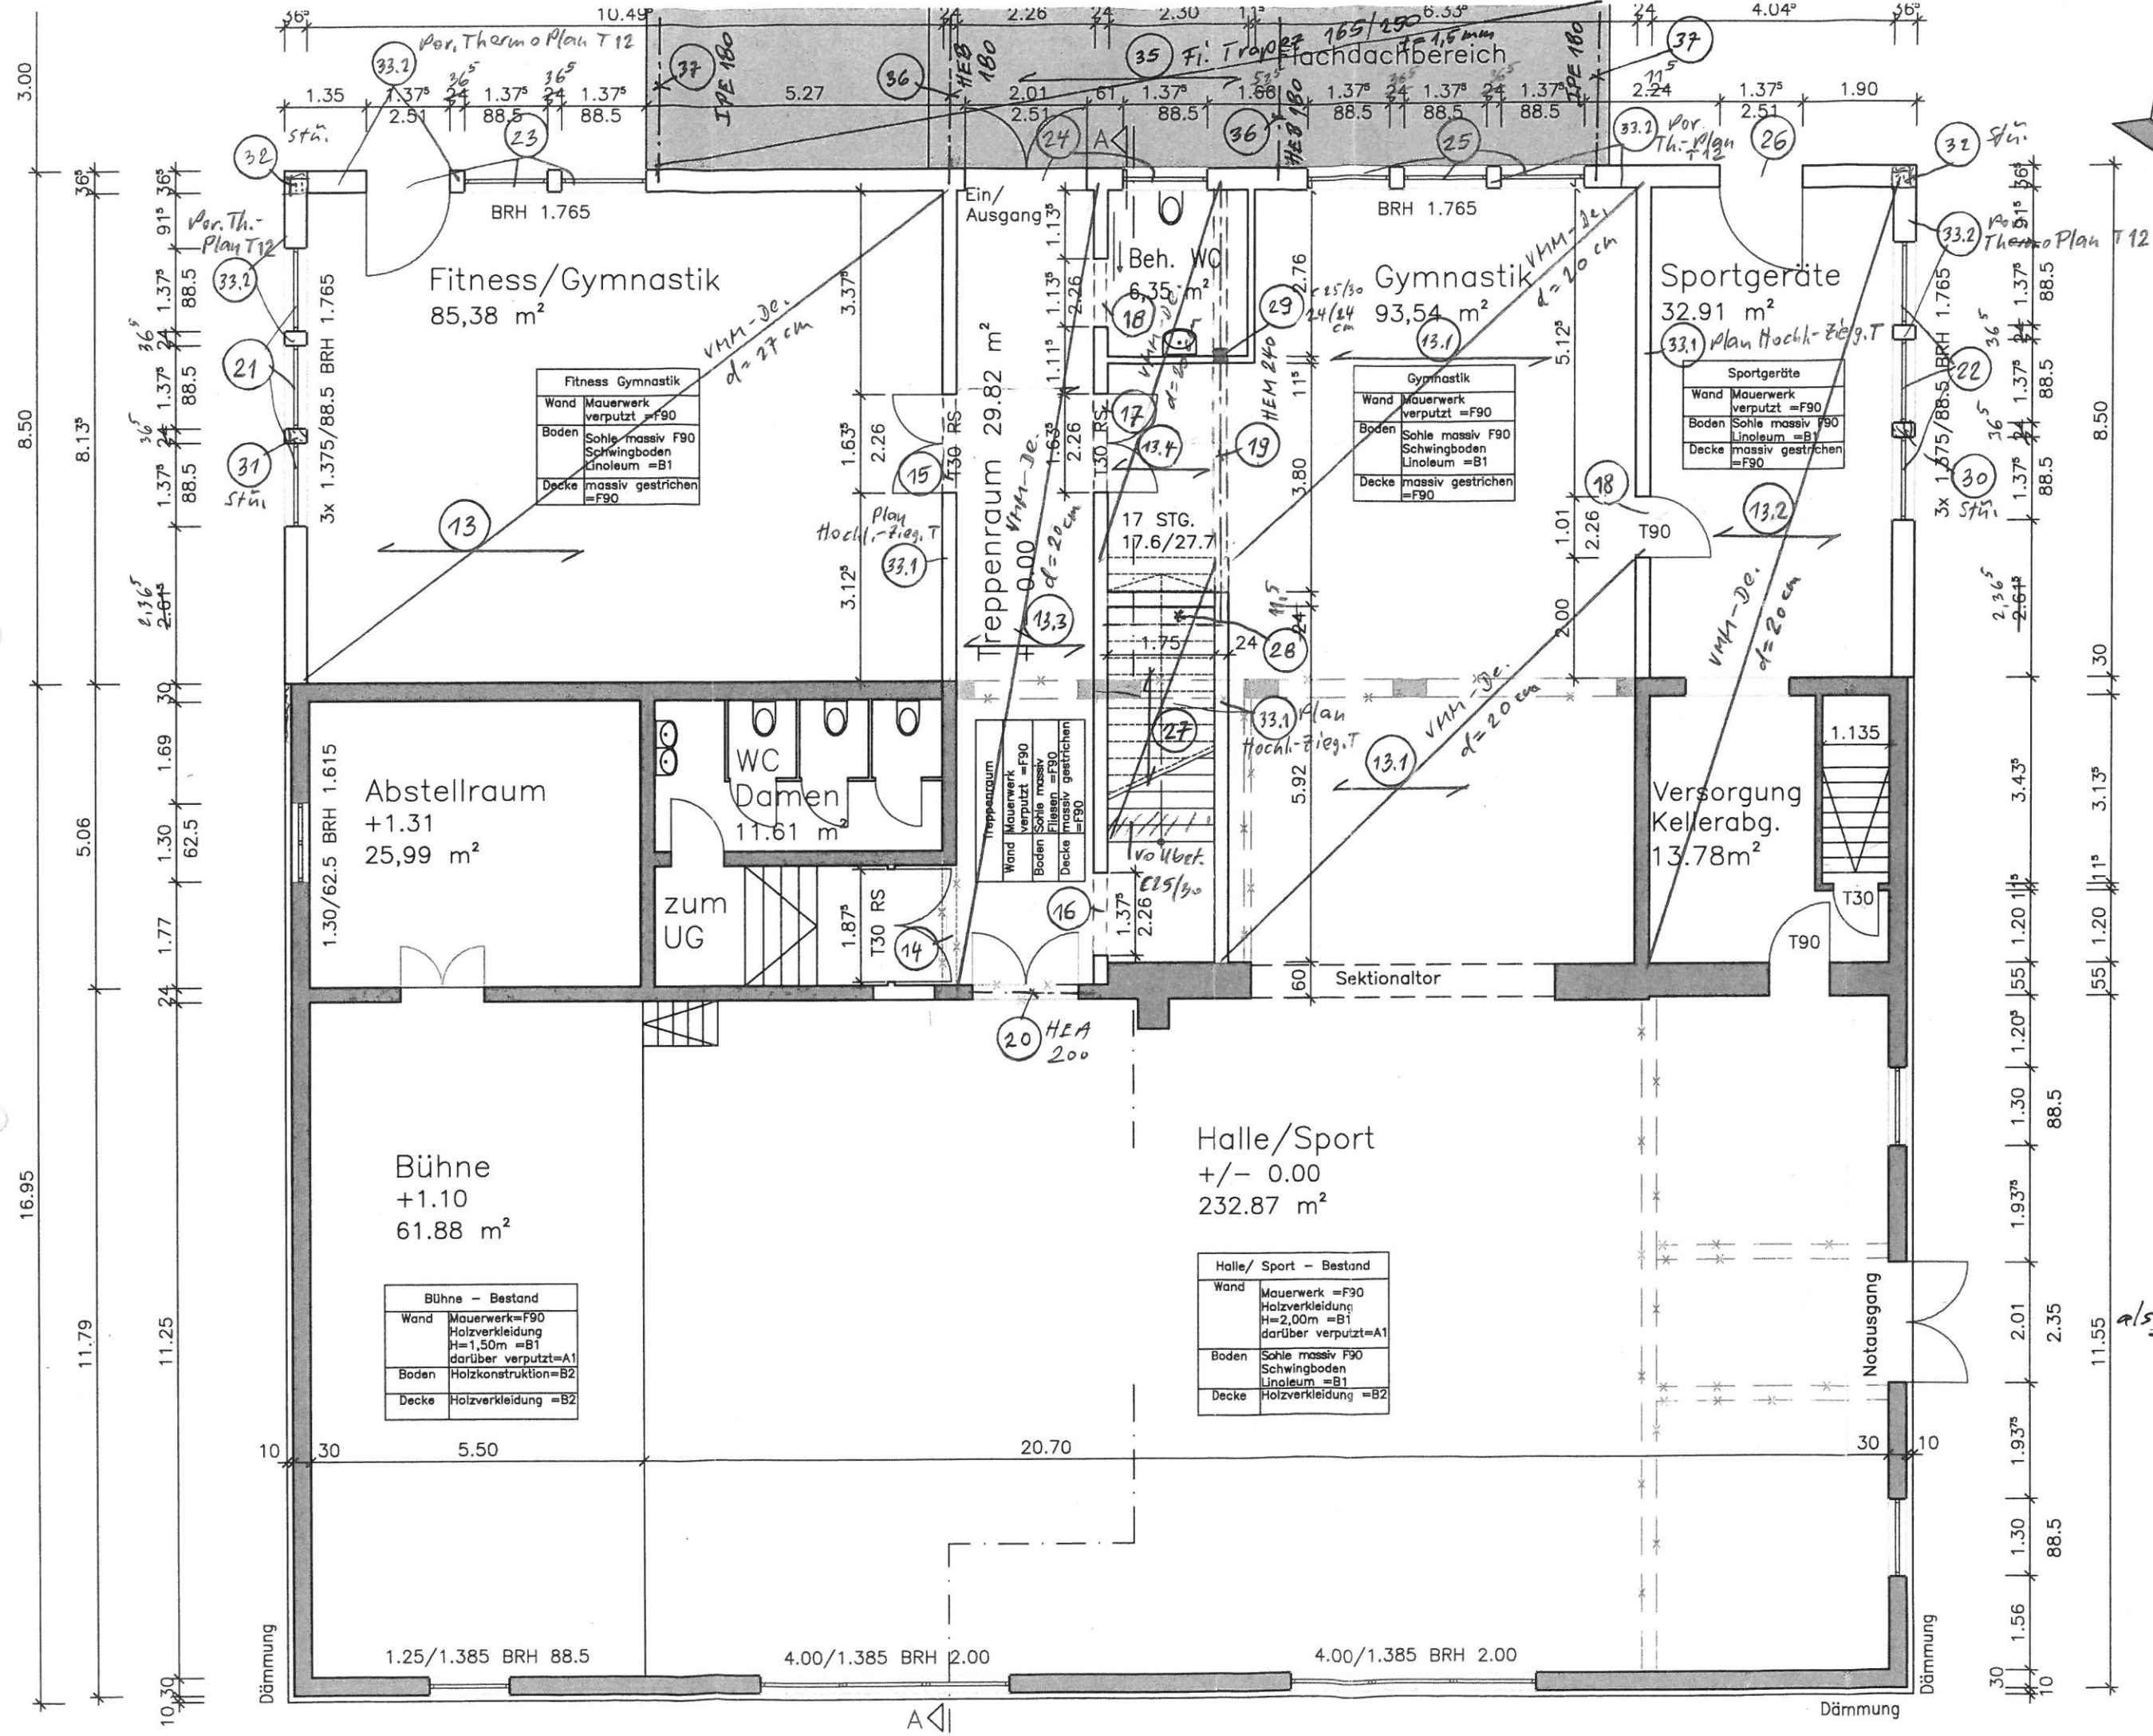

**BV TuS
Frei-Laubersheim**

Erweiterung Sporthalle
Jahnstr. 2
55546 Frei-Laubersheim

AZ.: BQ0254/2015

Bauherr:

Tus Frei-Laubersheim
1. Vorsitzender
Dieter Vogel
Bahnstr.18
55546 Frei-Laubersheim

Architekt:

Walburga Ott
Im Pflöckgarten 13
55546 Hackenheim
0671/63877

Walburga Ott
Freie Architektin
Dipl.-Ing. (FH)

Grundriss EG

als Positionssplan ergänzt:
M 1:100
Datum: 06.02.2015 21.01.16
Änderung 05.08.2015
Raumbeschreibung
Fenster
Änderung 12.11.2015
Waschbecken Damen WC
Kindergarten
Kriechkeller eingefügt

HEINZ SCHMITT Dipl.-Ing. (FH)
Ing.-Büro für Baustatik
Grabenstr. 14 · Tel. 0 67 06/14 32
55595 Wallhausen