


Ansicht Nordwest

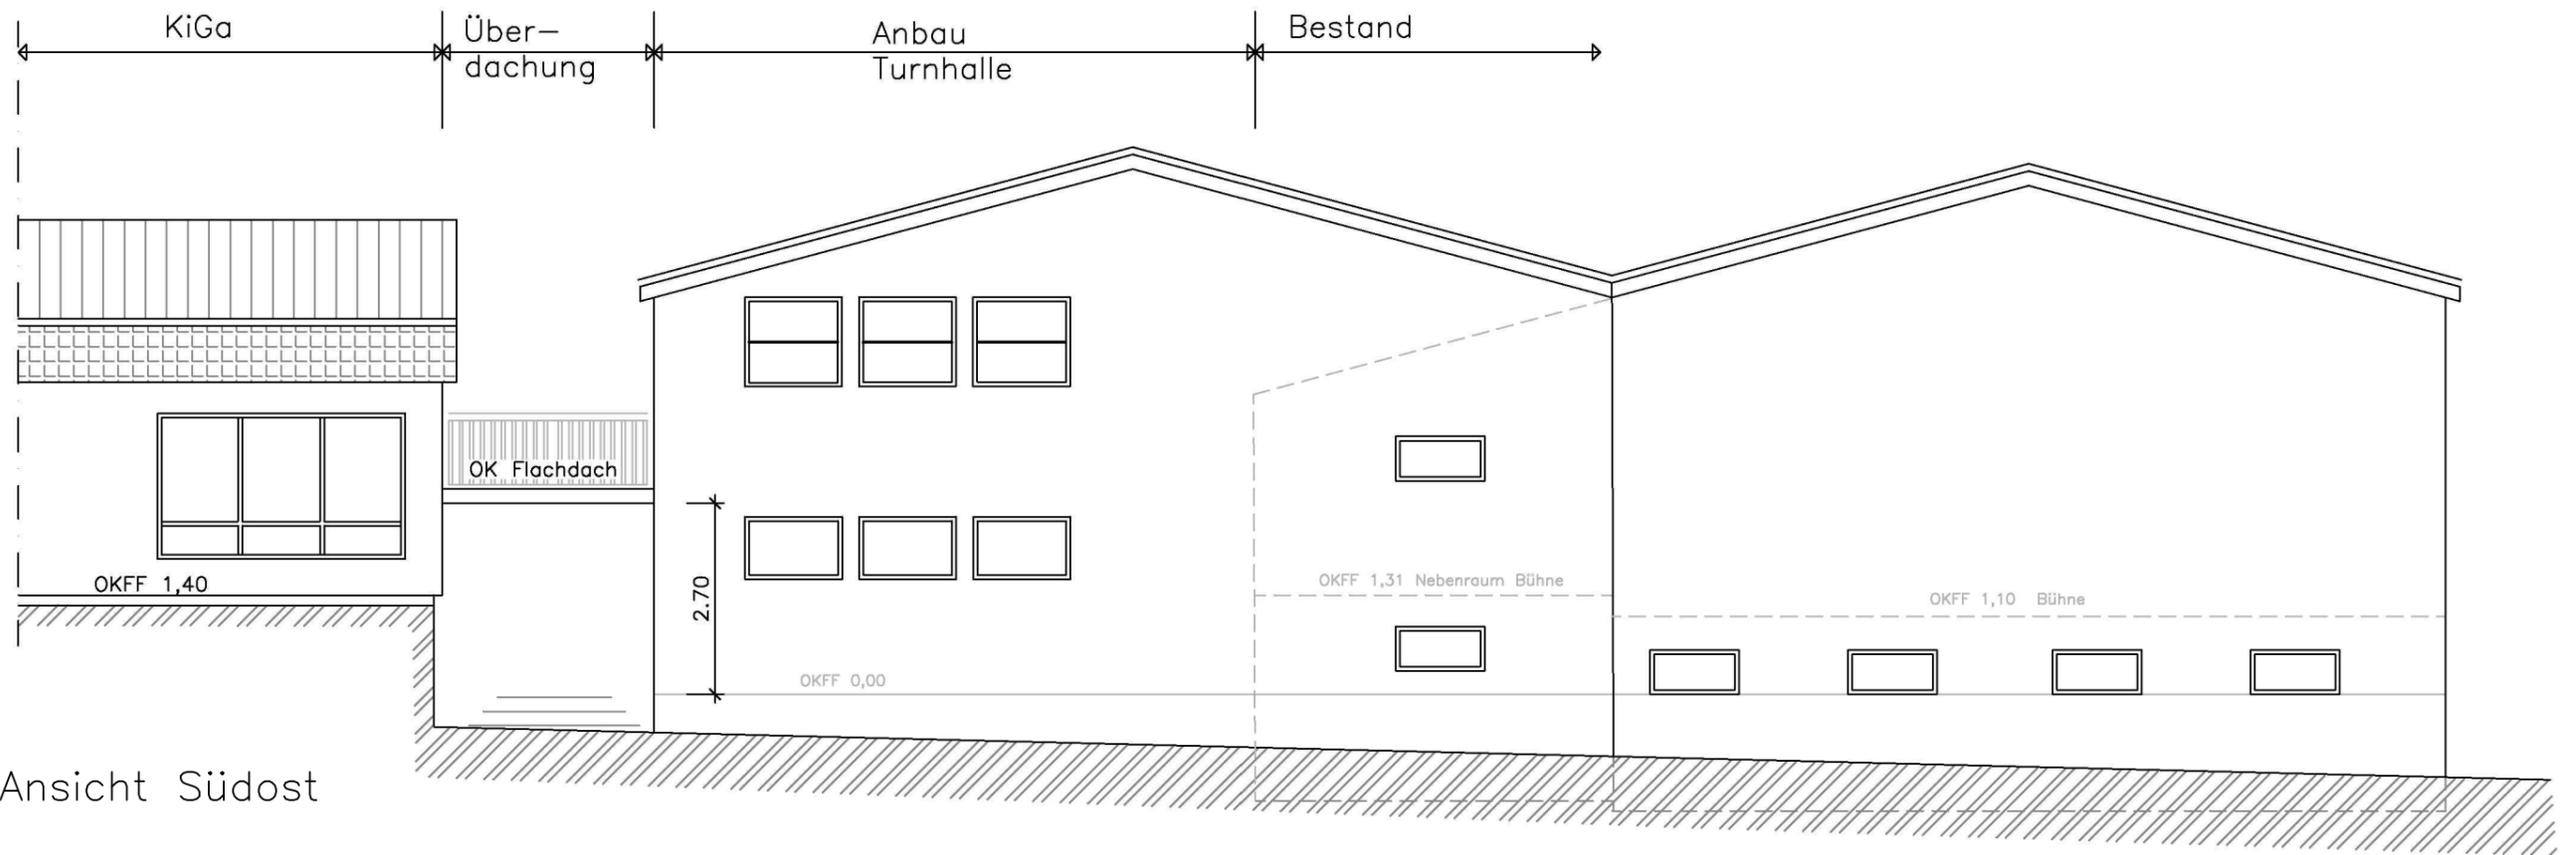

Ansicht Südost

BV TuS
Frei-Laubersheim
 Erweiterung Sporthalle
 Jahnstr. 2
 55546 Frei-Laubersheim
 AZ.:BQ0254/2015

Bauherr:
 Tus Frei-Laubersheim
 1. Vorsitzender
 Dieter Vogel
 Bahnstr.18
 55546 Frei-Laubersheim

Architekt:
 Walburga Ott
 Im Pflöckgarten 13
 55546 Hackenheim
 0671/63877

Ansicht NW/SO
 M 1:100
 Datum: 06.02.2015
 Änderung 05.08.2015 Fenster
 Änderung 12.11.2015 Brüstung Flachdach