

**BV TuS
Frei-Laubersheim**
Erweiterung Sporthalle
Jahnstr. 2
55546 Frei-Laubersheim

AZ.: BQ0254/2015

Bauherr:

TuS Frei-Laubersheim
1. Vorsitzender
Dieter Vogel
Bahnstr.18
55546 Frei-Laubersheim


Architekt:

Walburga Ott
Im Pflöckgarten 13
55546 Hackenheim
0671/63877

Ansichten SW/NO

M 1:100
Datum: 06.02.2015
Änderung 05.08.2015
Fenster
Änderung 12.11.2015
Fenster z. Kiga im OG

Ansicht Südwest

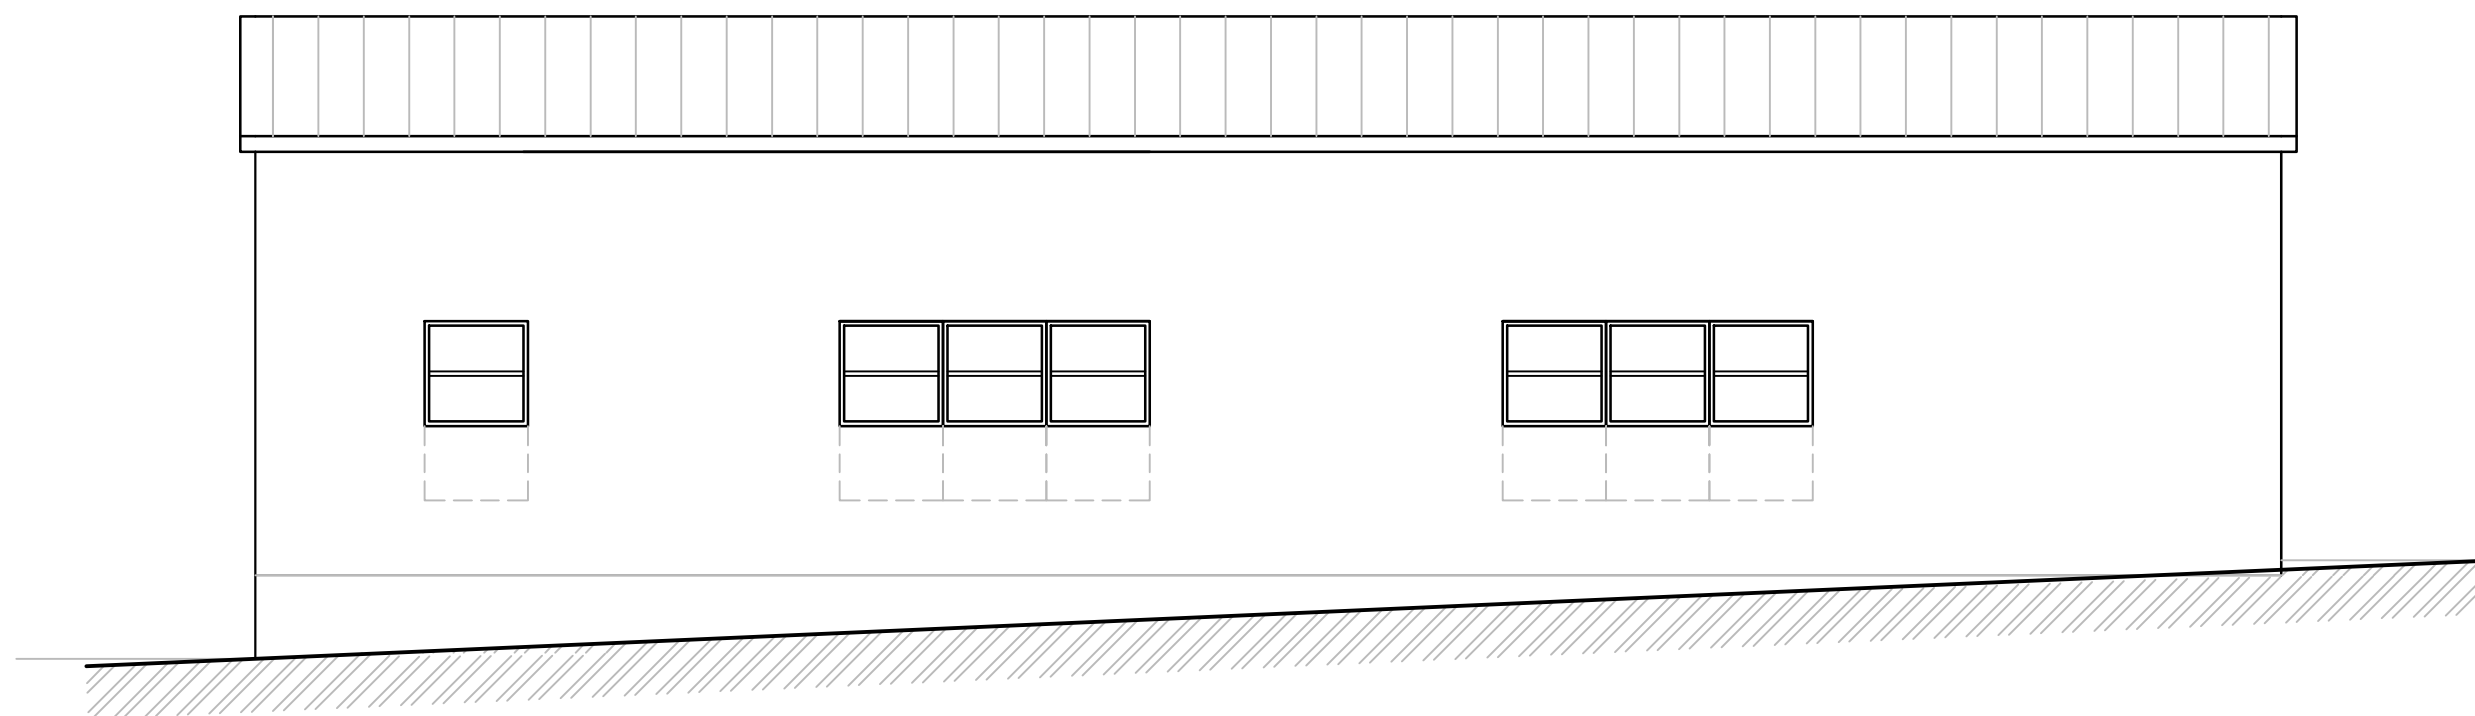

Ansicht Nordost