
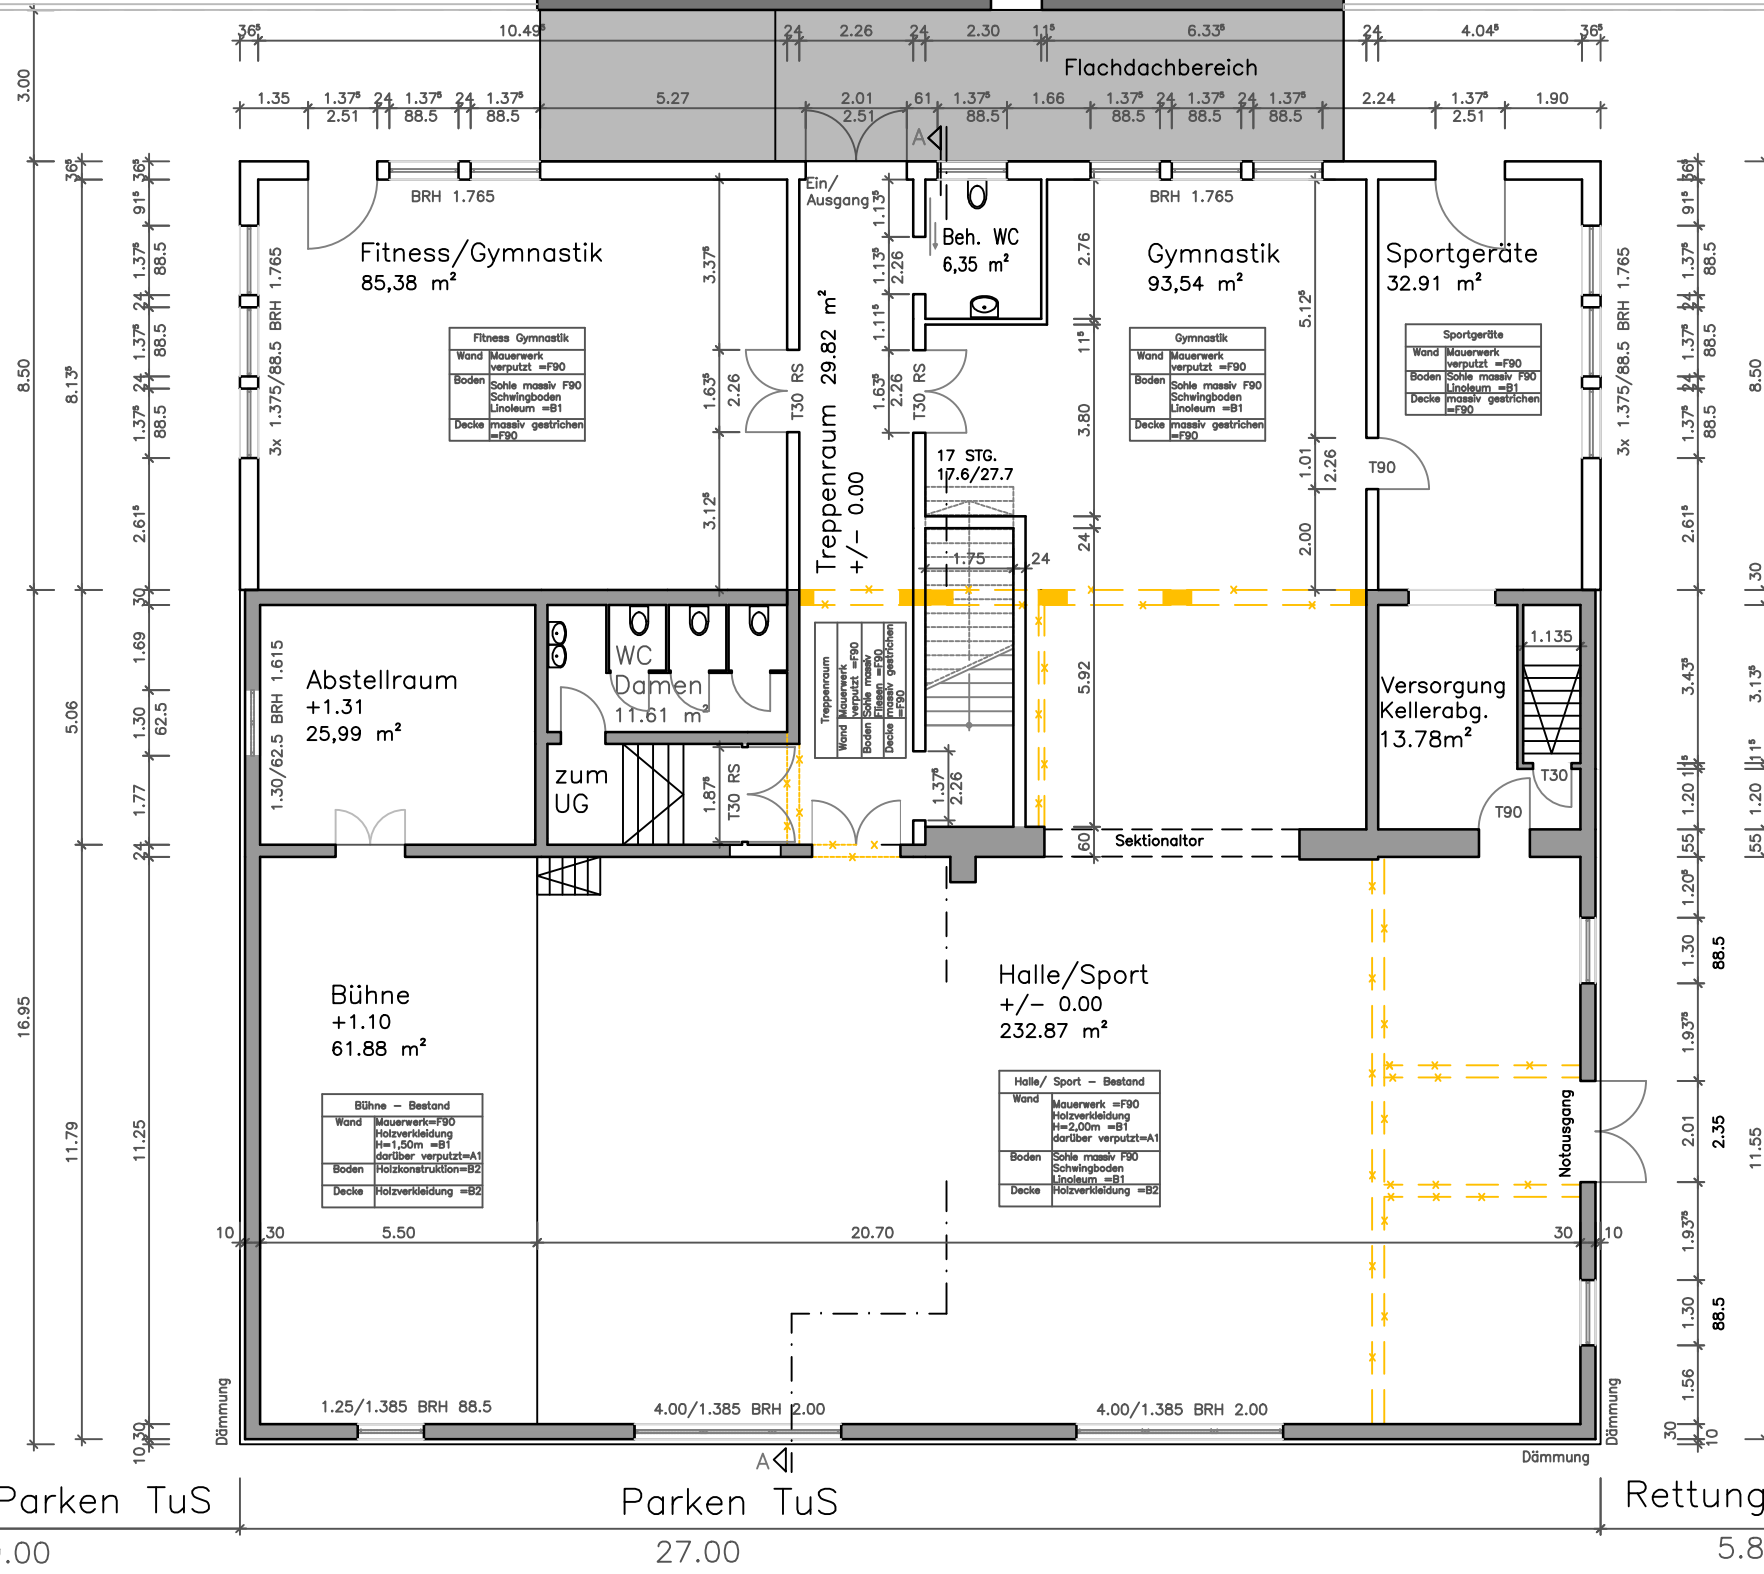


KiGa Gelände
+1.40

KiGa Gelände
+1.40

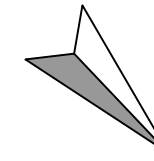

**BV TuS
Frei-Laubersheim**
Erweiterung Sporthalle
Jahnstr. 2
55546 Frei-Laubersheim

AZ.: BQ 0254/2015

Bauherr:

Tus Frei-Laubersheim
1. Vorsitzender
Dieter Vogel
Bahnstr.18
55546 Frei-Laubersheim

Architekt:

Walburga Ott
Im Pflöckgarten 13
55546 Hackenheim
0671/63877

Grundriss EG

M 1:150

Datum: 06.02.2015

Änderung 05.08.2015

Raumbeschreibung

Fenster

Änderung 12.11.2015

Waschbecken Damen WC

Kindergarten

Kriechkeller eingefügt

Zufahrt/Parken TuS

Parken TuS

Rettungsweg

Jahnstraße