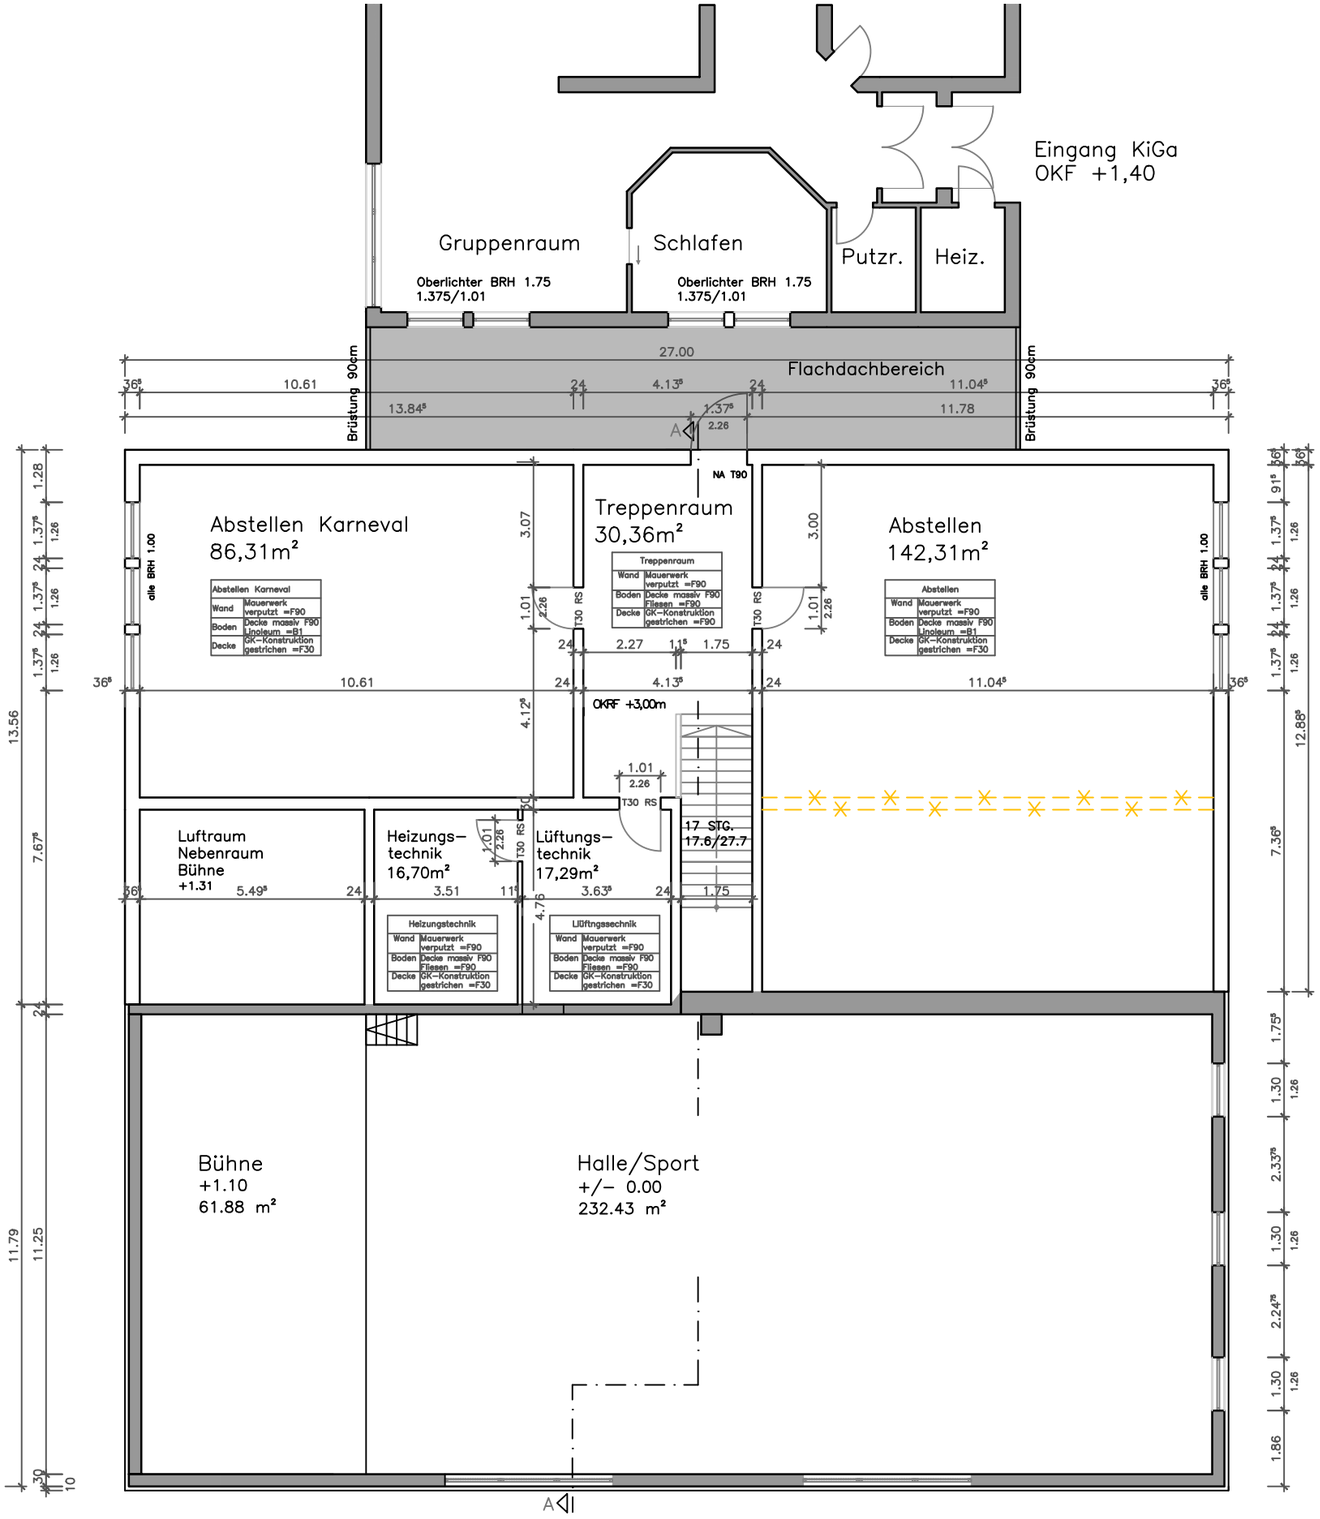

BV TuS
Frei-Laubersheim

Erweiterung Sporthalle
Jahnstr. 2
55546 Frei-Laubersheim

AZ.:BQ0254/2015

Bauherr:

Tus Frei-Laubersheim
1. Vorsitzender
Dieter Vogel
Bahnstr.18
55546 Frei-Laubersheim

Architekt:

Walburga Ott
Im Pflöckgarten 13
55546 Hackenheim
0671/63877

Grundriss OG

M 1:150
Datum: 06.02.2015
Änderung: 05.08.2015
Raumbeschreibung
Fenster
Änderung: 12.11.2015
Fenster
Brüstung Flachdach
Kiga EG eingefügt