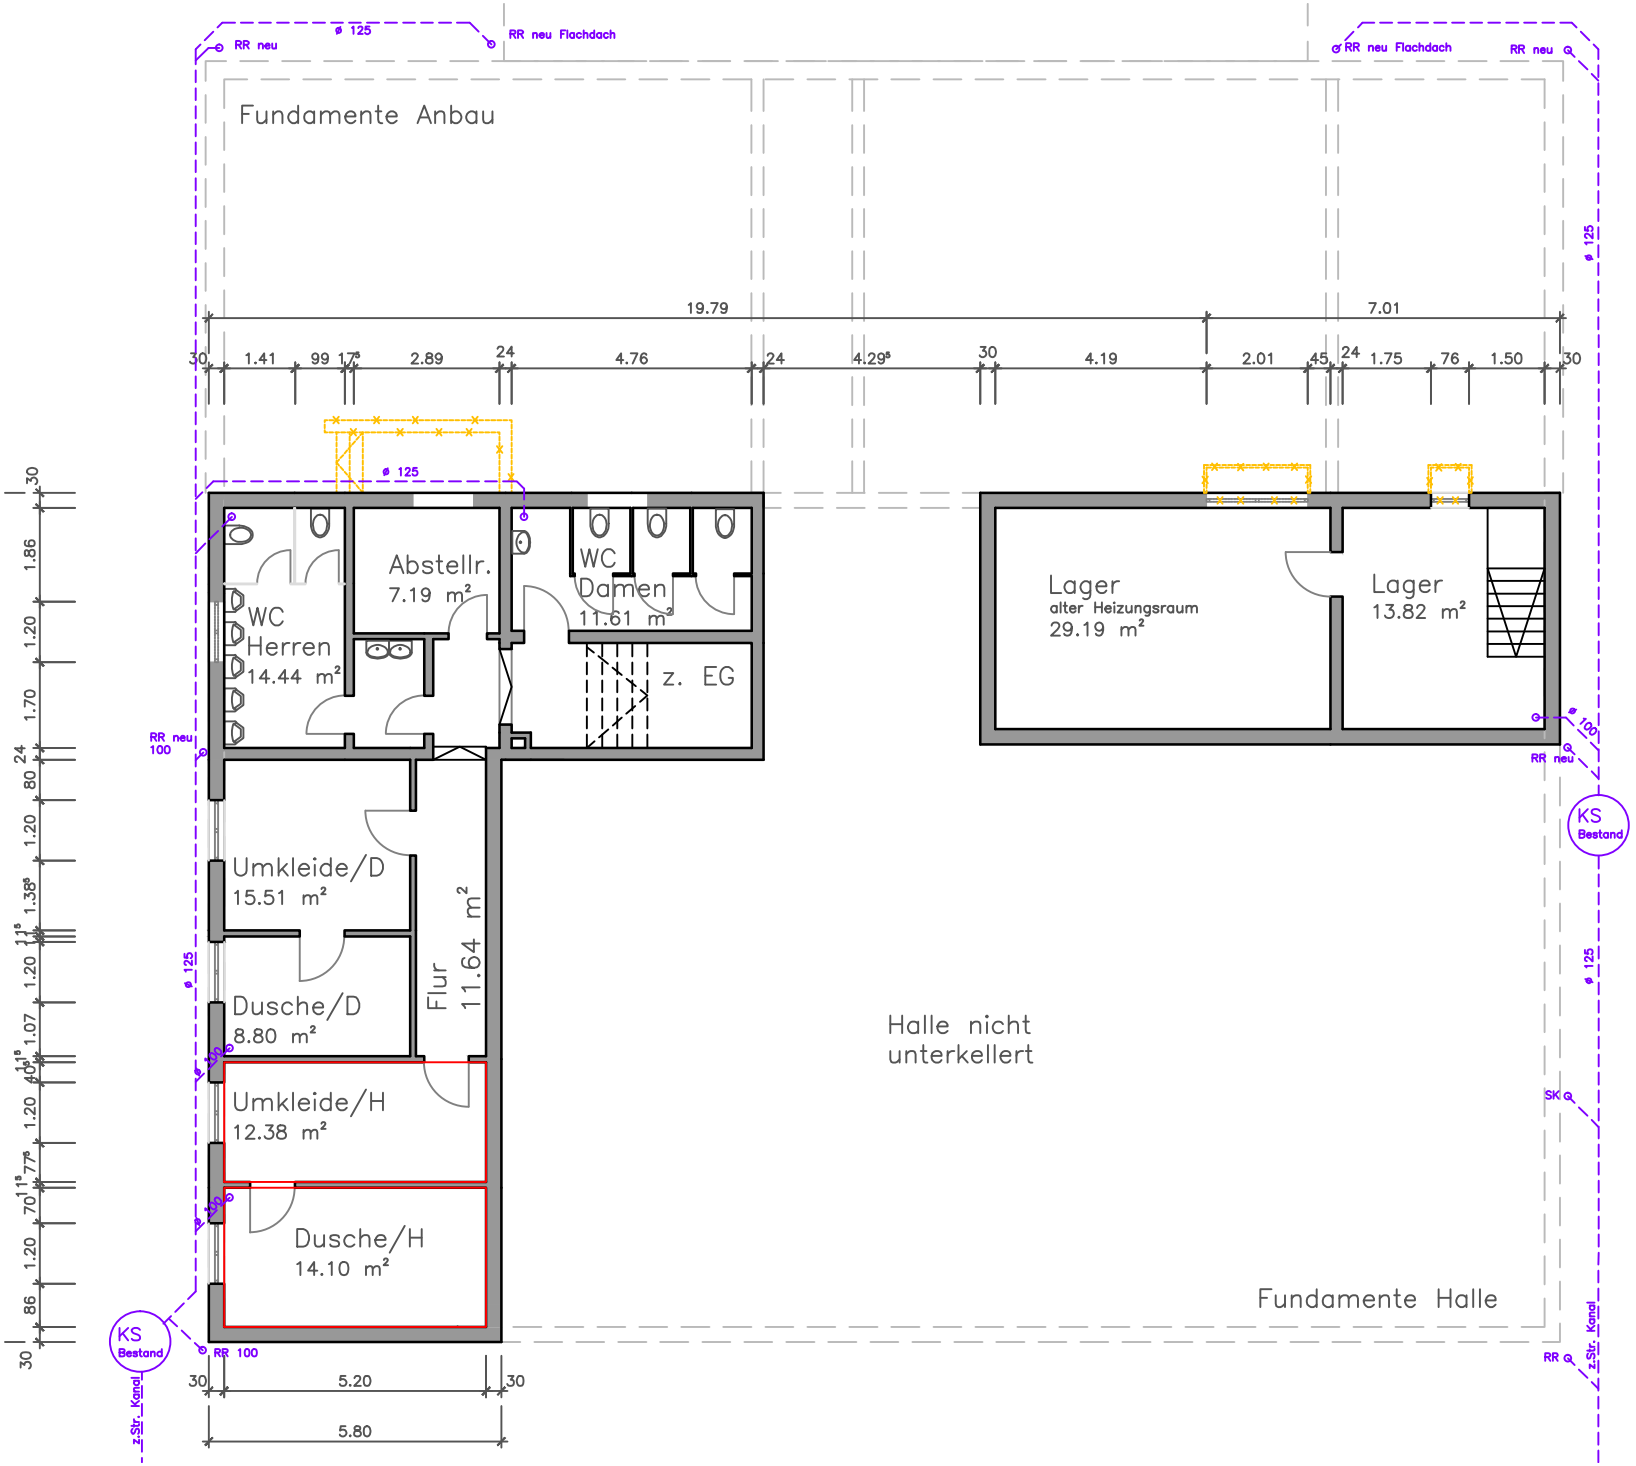

BV TuS Frei-Laubersheim

Bauherr:

Tus Frei-Laubersheim
55546 Frei-Laubersheim

Architekt:

Walburga Ott
Im Pflöckgarten 13
55546 Hackenheim
0671/63877

Grundriss KG

M 1:150
Datum: 06.02.2015
Änderung 12.11.2015
Waschbecken Herren WC