

Auszug aus den Geobasisinformationen

Liegenschaftskarte



RheinlandPfalz


Vermessungs- und
Katasteramt
Rheinhesen-Nahe

Hergestellt am 16.12.2014

Flurstück: 271
Flur: 1
Gemarkung: Frei-Laubersheim

Gemeinde: Frei-Laubersheim
Landkreis: Bad Kreuznach

Ostdeutsche Straße 28
55232 Alzey

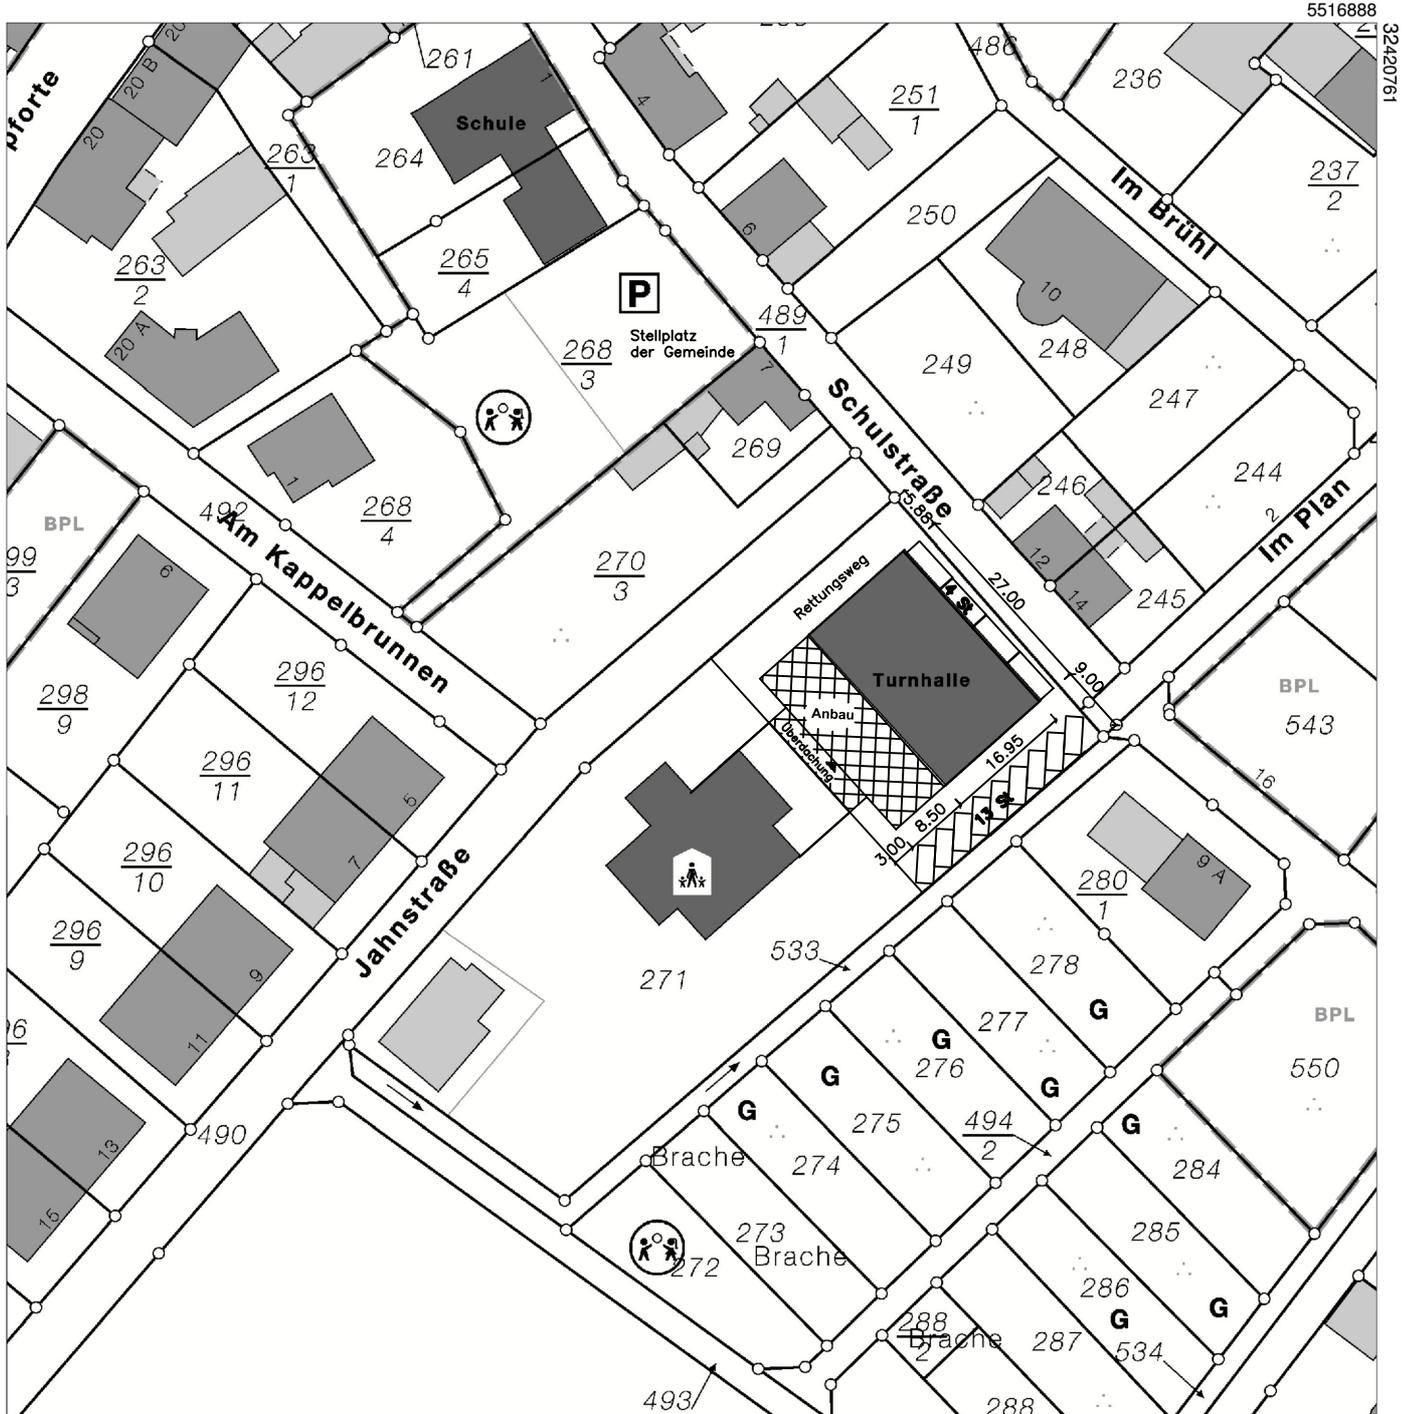

**BV TuS
Frei-Laubersheim**
Erweiterung Sporthalle
Jahnstr. 2
55546 Frei-Laubersheim
AZ.:BQ0245/2015

Bauherr:
Tus Frei-Laubersheim
1. Vorsitzender
Dieter Vogel
Bahnstr.18
55546 Frei-Laubersheim

Architekt:
Walburga Ott
Im Pflöckgarten 13
55546 Hackenheim
0671/63877

Lageplan
M 1:1000
Datum:06.02.2015
z.Nachtrag 05.08.2015
Änderung: 12.11.2015
Stellplätze